


"Утверждена" постановлением администрации ГП "Город Балей" от 20.09.2019 № 440



Схема местоположения границ земельного участка, в кадастровом квартале 75:03:290159, расположенного : Забайкальский край, Балейский район, г.Балей, ул.Больничная,49а
Площадь образуемого земельного участка равна: 675 кв.м.

А. Правовой режим земель:

1. Категория земель: земли населенных пунктов.
2. Участок находится в государственной собственности.
3. Разрешенное использование участка: для ведения личного подсобного хозяйства.
4. Ограничения в пользовании: нет.
5. Обременение правами других лиц: нет.

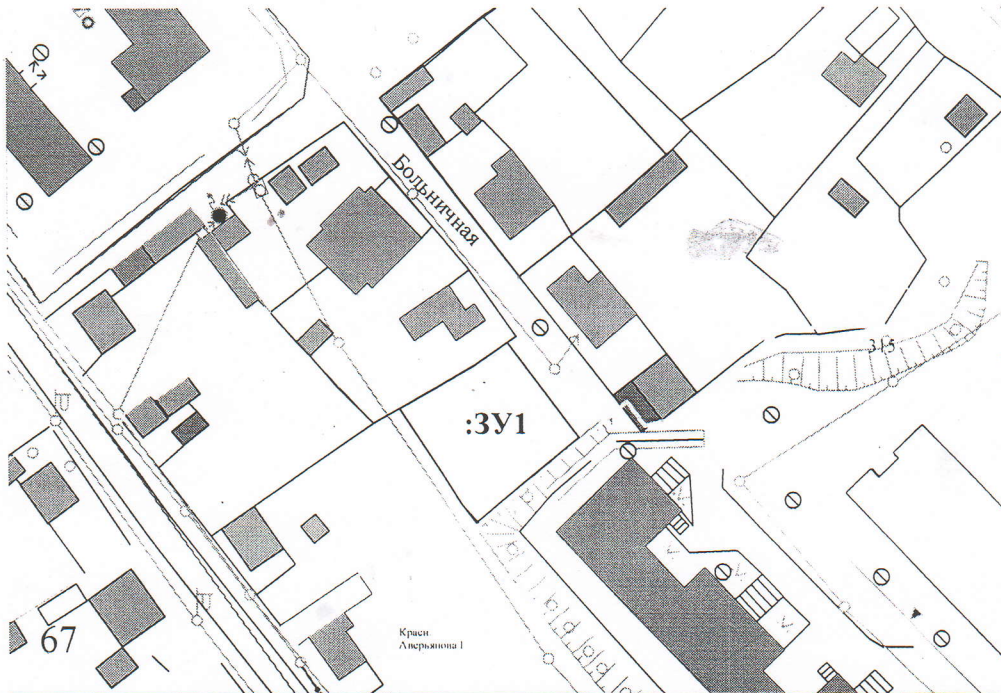

Условный номер земельного участка : <u>75:03:290159:3У1</u>		
Площадь земельного участка: 675 кв.м.		
Обозначение характерных точек	Координаты	
	X	Y
1	2	3
1	606566,37	4152911,99
2	606545,78	4152929,05
3	606530,63	4152910,77
4	606553,29	4152891,53
<p style="text-align: center;">Условные обозначения:</p> <p style="text-align: center;">:3У1 границы образуемого земельного участка</p> <p>75:03:290159 - номер кадастрового квартала</p> <p>от 1 до 4 - поворотные точки границ участка.</p>		<p>Масштаб 1:2000</p>
Схему подготовил: кадастровый инженер		И.Г. Шмелёва