


"Утверждена" постановлением
администрации ГП "Город Балей"

от _____ № _____

Схема местоположения границ земельного участка в кадастровом квартале 75:03:290144, расположенного по адресу: Россия, Забайкальский край, г. Балей, Балейский район, ул. Октябрьская, 69. Площадь образуемого земельного участка равна: 1294 кв.м.

А. Правовой режим земель:

1. Категория земель: земли населенных пунктов.
2. Участок находится в государственной собственности.
3. Разрешенное использование участка: для ведения личного подсобного хозяйства.
4. Ограничения в пользовании: нет.
5. Обременение правами других лиц: нет.

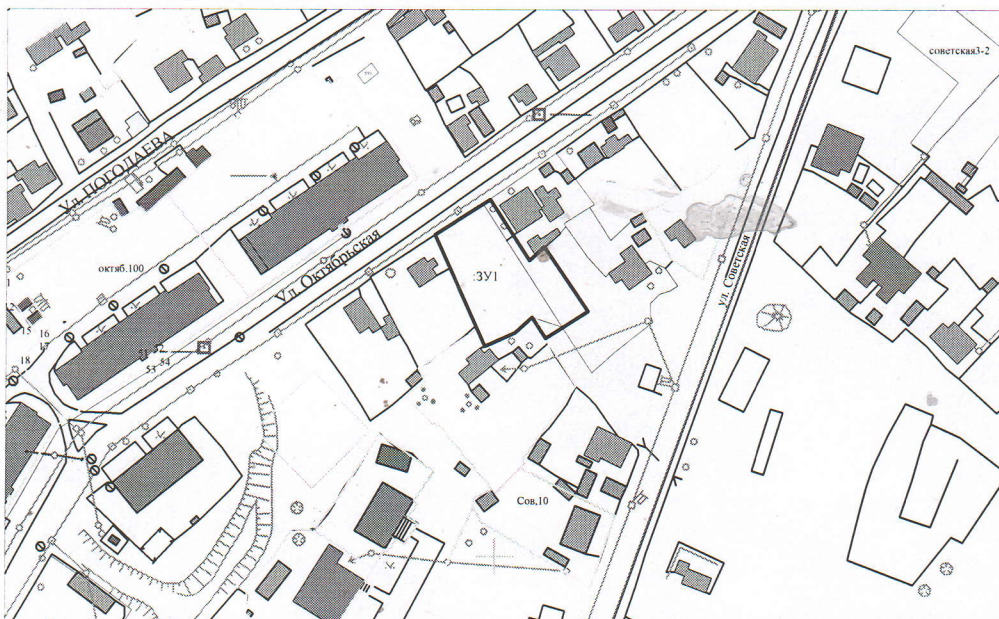

Условный номер земельного участка : 75:03:290144/3У1

Площадь земельного участка: 1294 кв.м.

Обозначение характерных точек	Координаты	
	X	Y
1	2	3
1	607070.81	4154192.40
2	607050.35	4154205.60
3	607054.86	4154210.64
4	607033.31	4154225.34
5	607024.22	4154211.23
6	607031.44	4154206.52
7	607026.20	4154200.83
8	607021.65	4154190.70
9	607028.55	4154187.63
10	607058.94	4154173.81

Условные обозначения: Масштаб 1:2000
3У1 границы образуемого земельного участка
75:03:290144 - номер кадастрового квартала
от 1 до 10 - поворотные точки границ участка.

Схему подготовил: кадастровый инженер

И.Г. Шмелёва