


"Утверждена" постановлением
 администрации ГП "Город Бaley"
 от _____ № _____

Схема местоположения границ земельного участка, в кадастровом квартале 75:03:290150, расположенного по адресу: Забайкальский край. Бaleyский район, г.Бaley, ул.Боковая, д.9
 Площадь образуемого земельного участка равна: 1015 кв.м.

А. Правовой режим земель:

1. Категория земель: земли населенных пунктов.
2. Участок находится: в государственной собственности.
3. Разрешенное использование участка: для ведения личного подсобного хозяйства.
4. Ограничения в пользовании: нет.
5. Обременение правами других лиц: нет.

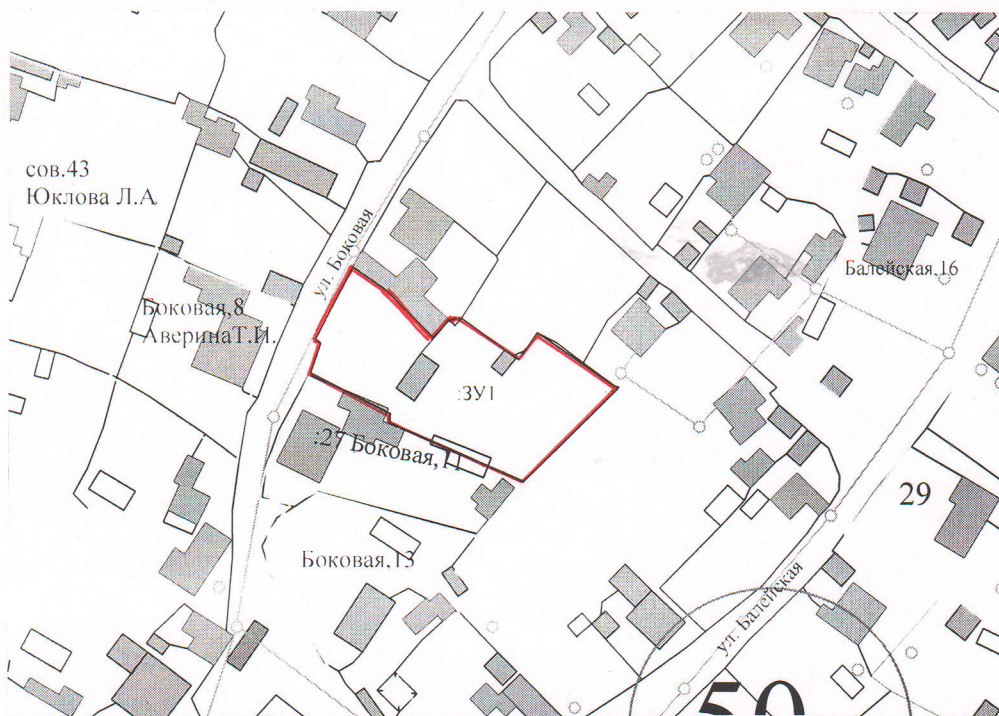

Условный номер земельного участка : 75:03:290150/3У1

Площадь земельного участка: 1015 кв.м.

Обозначение характерных точек	Координаты	
	X	Y
1	2	3
1	606563,65	4154186,10
2	606559,56	4154192,05
3	606551,04	4154200,69
4	606554,24	4154203,40
5	606553,29	4154204,52
6	606554,62	4154205,62
7	606547,19	4154216,13
8	606552,02	4154291,33
9	606541,99	4154233,95
10	606525,19	4154217,00
12	606535,81	4154192,84
13	606537,41	4154192,93
14	606544,69	4154178,57
15	606550,14	4154180,40
	606550,73	4154179,41

Условные обозначения:

Масштаб 1:2000

3У1 границы образуемого земельного участка

75:03:290123 - номер кадастрового квартала

от 1 до 6 - поворотные точки границ участка.

Схему подготовил: кадастровый инженер

И.Г. Шмельёва